


tip stana:
(S4, S5, S18, S19)

D

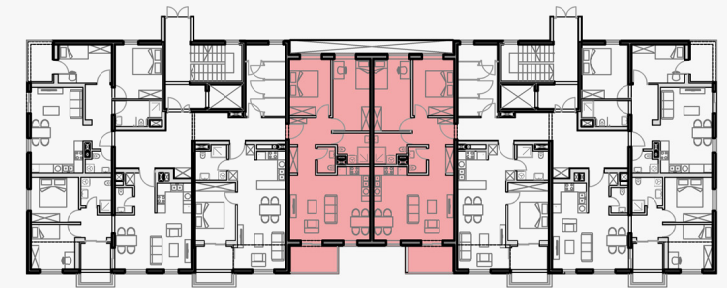

tlocrt prizemlja / 2. kata

Stan je dvosoban stan s dnevnim boravkom. Opremljen je kupaonicom i zasebnim sanitarnim čvorom. Prostor za dnevni boravak i balkon orijentirani su prema jugu. Na taj način osigurano je kvalitetno cjelodnevno osunčanje tih prostora. Roditeljska i dječja soba soba orijentirane su prema sjeveru što ljeti omogućava ugodan odmor bez pretjeranog zagrijavanja prostorija. K tomu, dvostrana orijentacija stana prema nasuprotnim stranama svijeta (jug - sjever) omogućava vrlo kvalitetno provjetravanje. Stanu pripada jedno spremište i dva parkirna mjesta.

1. Hodnik	9,0 m ²
2. Kupaonica	4,7 m ²
3. Kuh. + dn. boravak + blagovaona	26,6 m ²
4. Soba	111,1 m ²
5. Soba	212,9 m ²
6. Terasa	5,9 m ²
Ukupno	70,2 m²




PROJEKT KVARNER VIEW

tlocrt prizemlja - položaj stana i pripadajućeg spremišta




tlocrt parkirališta - položaj pripadajućeg parkirnog mjesta

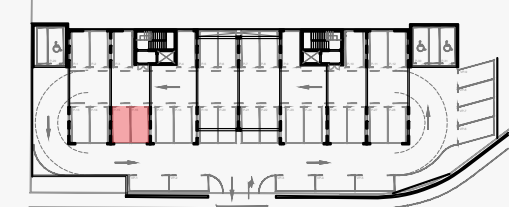

JUŽNO PROČELJE



SJEVERNO PROČELJE

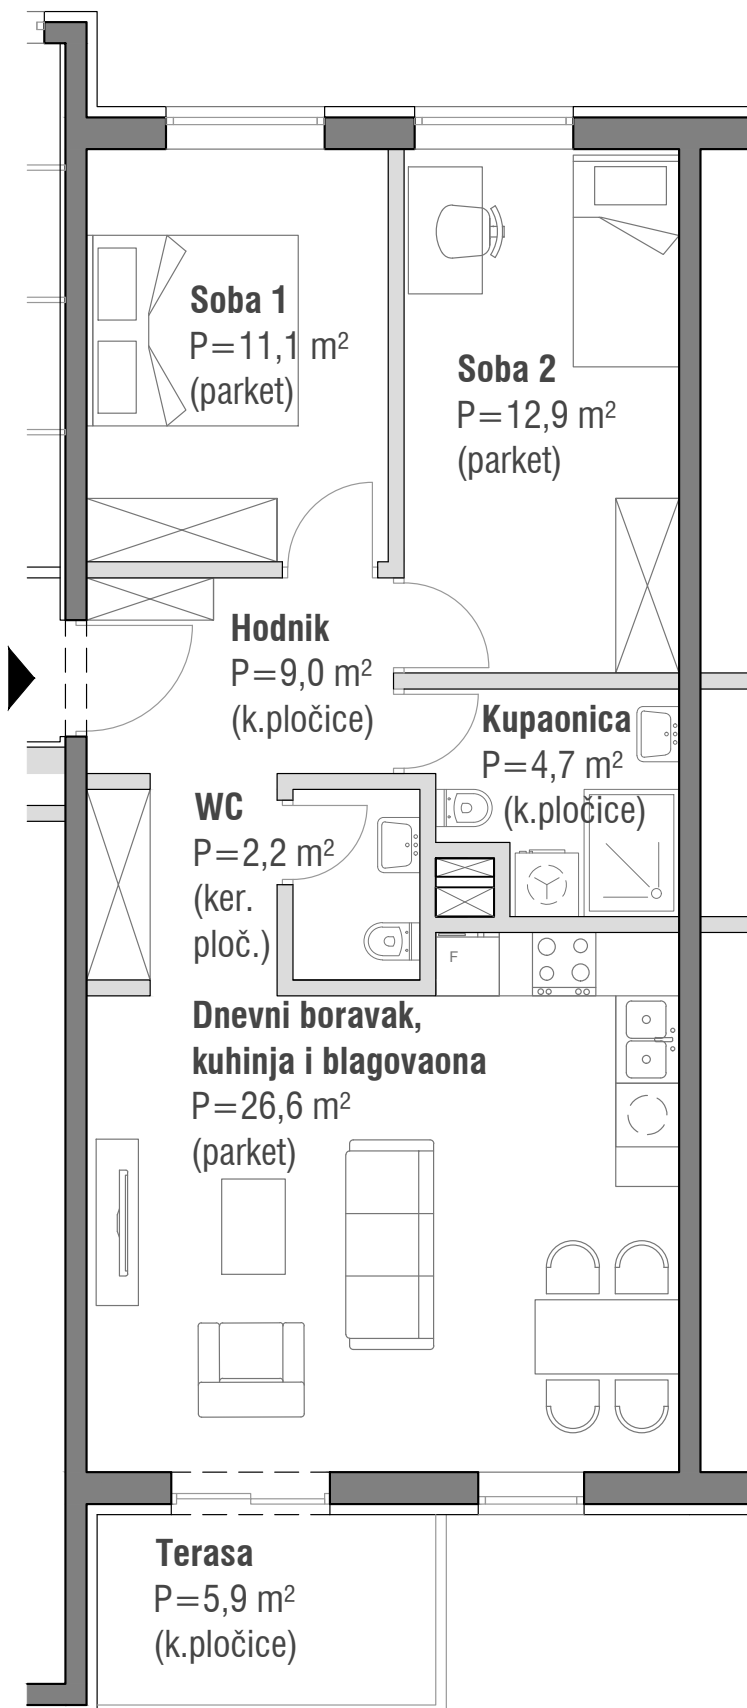

STAN 18 (D)

2. kat

2- soban stan



prostorija	podna površina (m ²)	koef.	obračunska površina (m ²)
hodnik	9,0	1,00	9,0
kupaonica	4,7	1,00	4,7
kuhinja + blagov. + dn. boravak	26,6	1,00	26,6
soba 1	11,1	1,00	11,1
soba 2	12,9	1,00	12,9
terasa	5,9	0,25	1,5
ukupno stan	70,2		65,8
spremište	3,2	0,50	1,6
ukupno stan + spremište	73,4		67,4
2 parkinga - natkrivena	2x(12,5)	0,30	7,5
sveukupno	98,4		74,9